


校地平面図

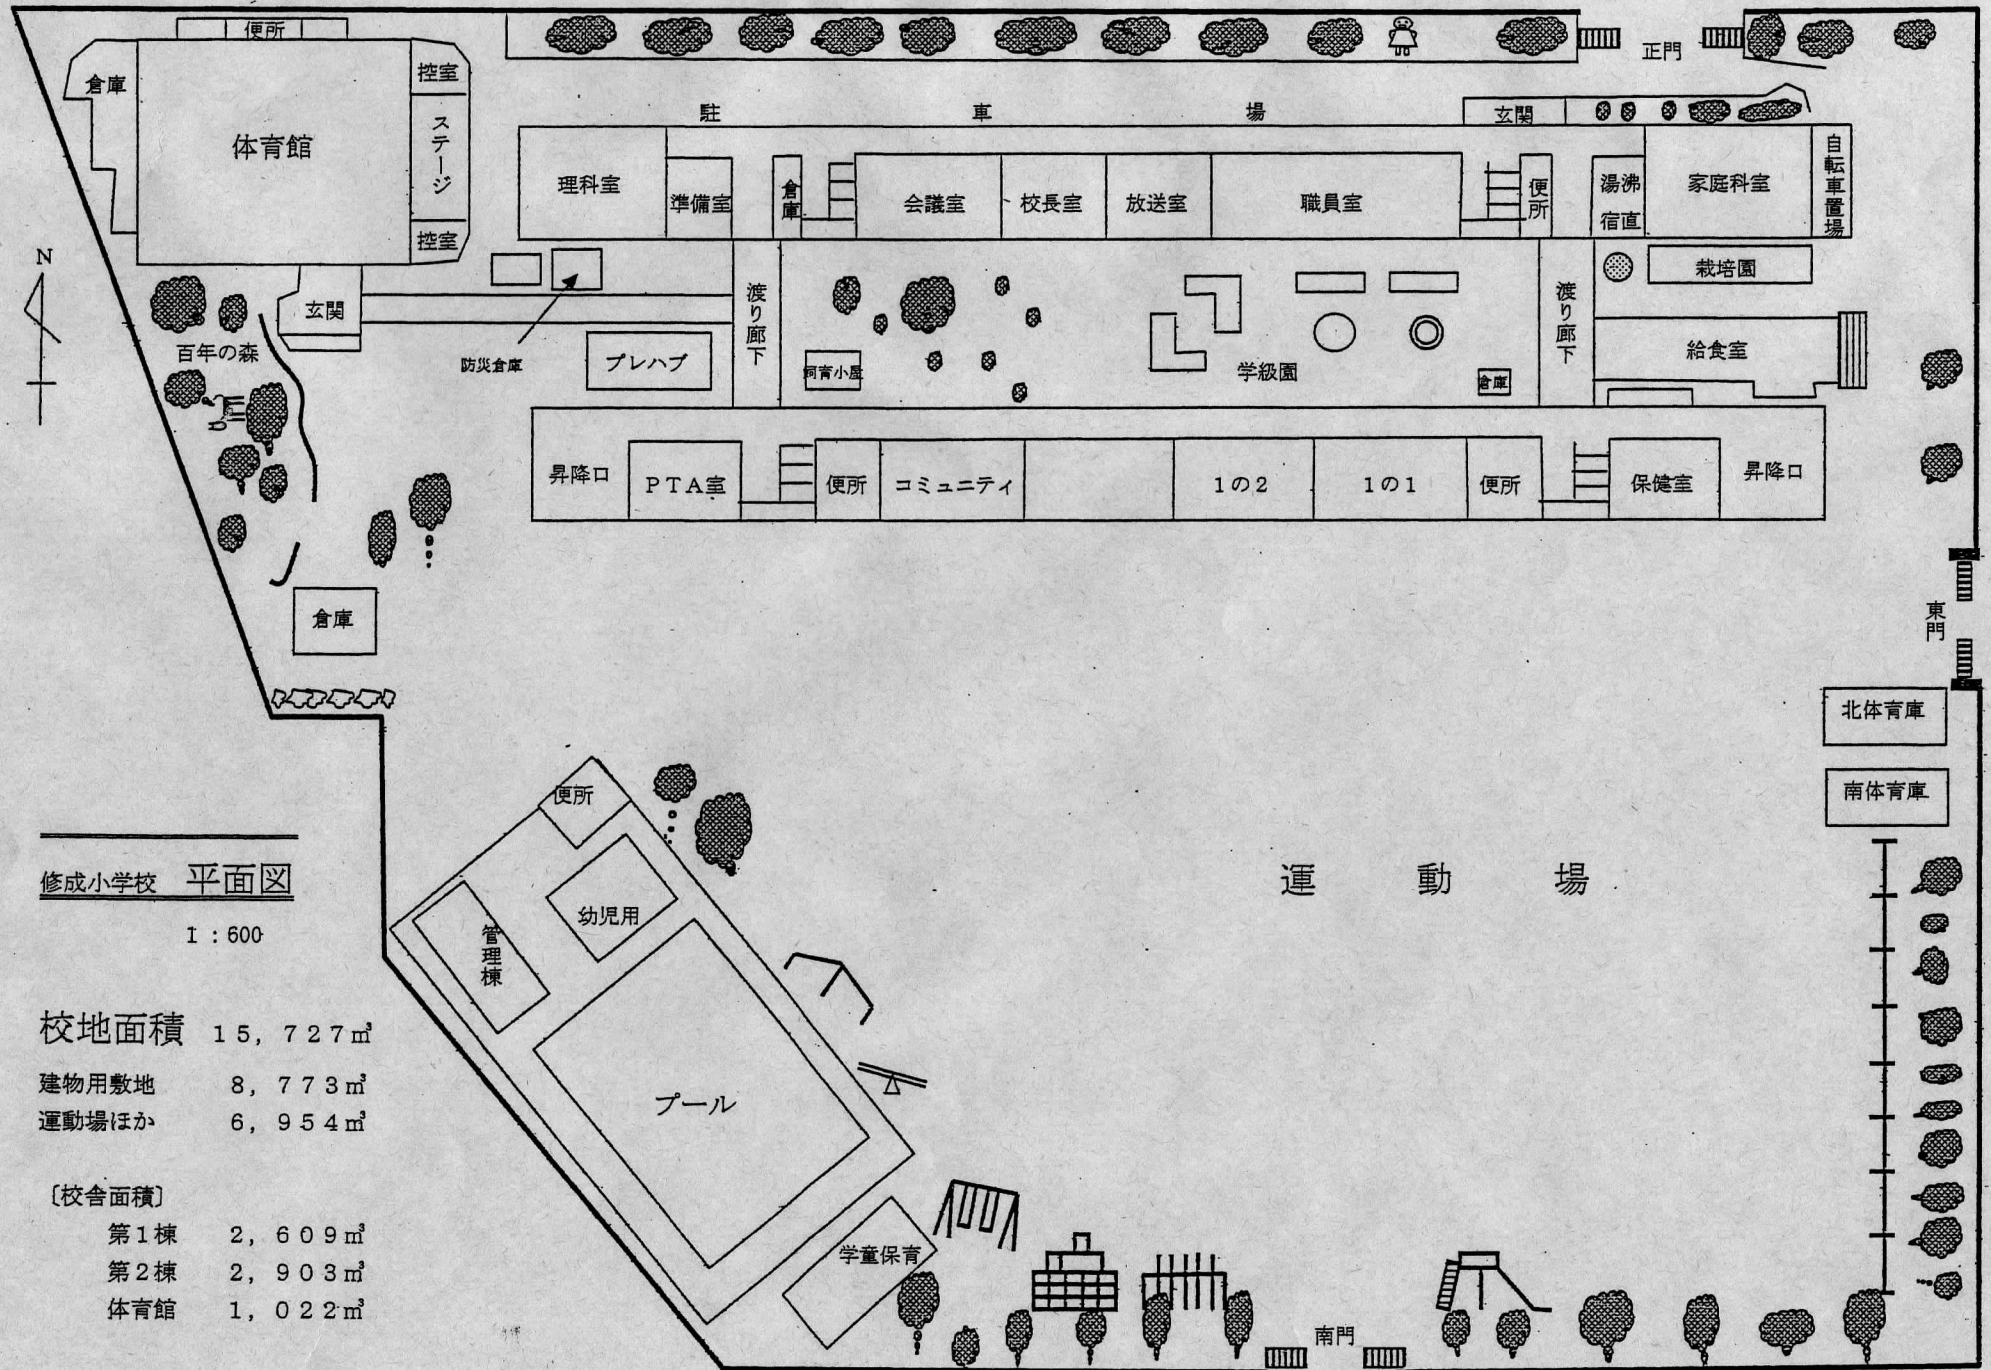

修成小学校 平面図

1 : 600

校地面積 15,727 m²

建物用敷地 8,773 m²

運動場ほか 6,954 m²

〔校舎面積〕

第1棟 2,609 m²

第2棟 2,903 m²

体育館 1,022 m²